


Karta 1: Zasnova prostorskega razvoja

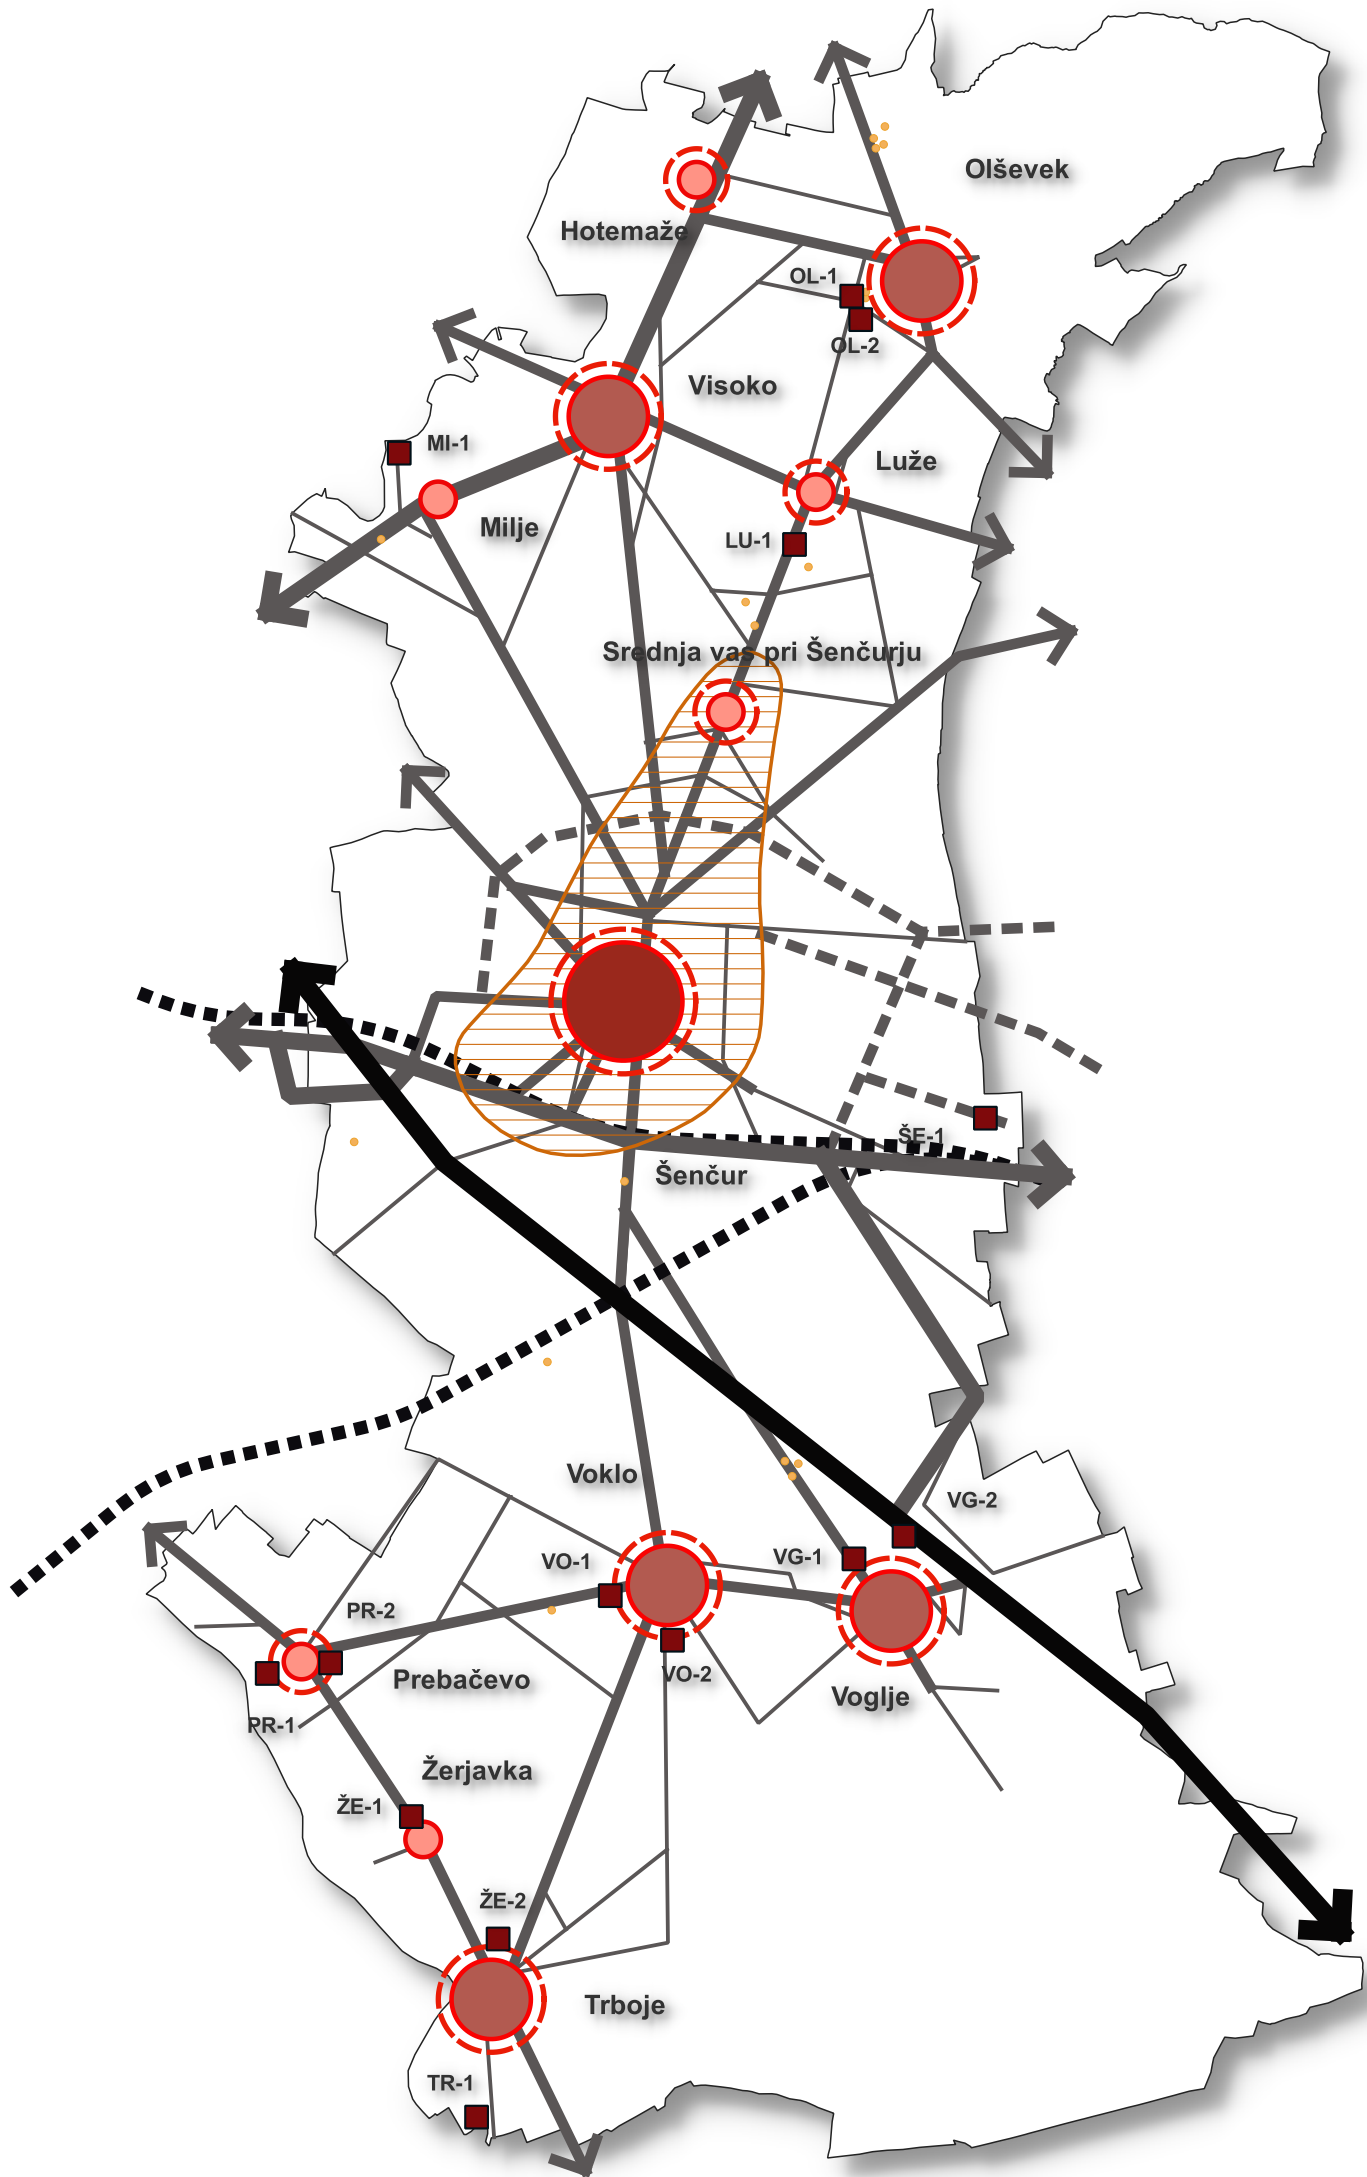

LEGENDA

HIERARHIJA CENTRALNIH KRAJEV IN PRIKAZ NASELIJ

- občinsko središče
- lokalno središče
- preostala naselja
- območje posamične poselitve
- območje izdelane urbanistične zasnove

- naselje z opredeljenim območjem za dolgoročni razvoj naselja
- naselje z opredeljenim ureditvenim območjem naselja
- drugo ureditveno območje

POMEMBNEJŠE PROMETNE POVEZAVE

- železniška proga (predvidena)
- avtocesta
- državna cesta
- občinska cesta
- občinska cesta (predvidena)
- kolesarske povezave