


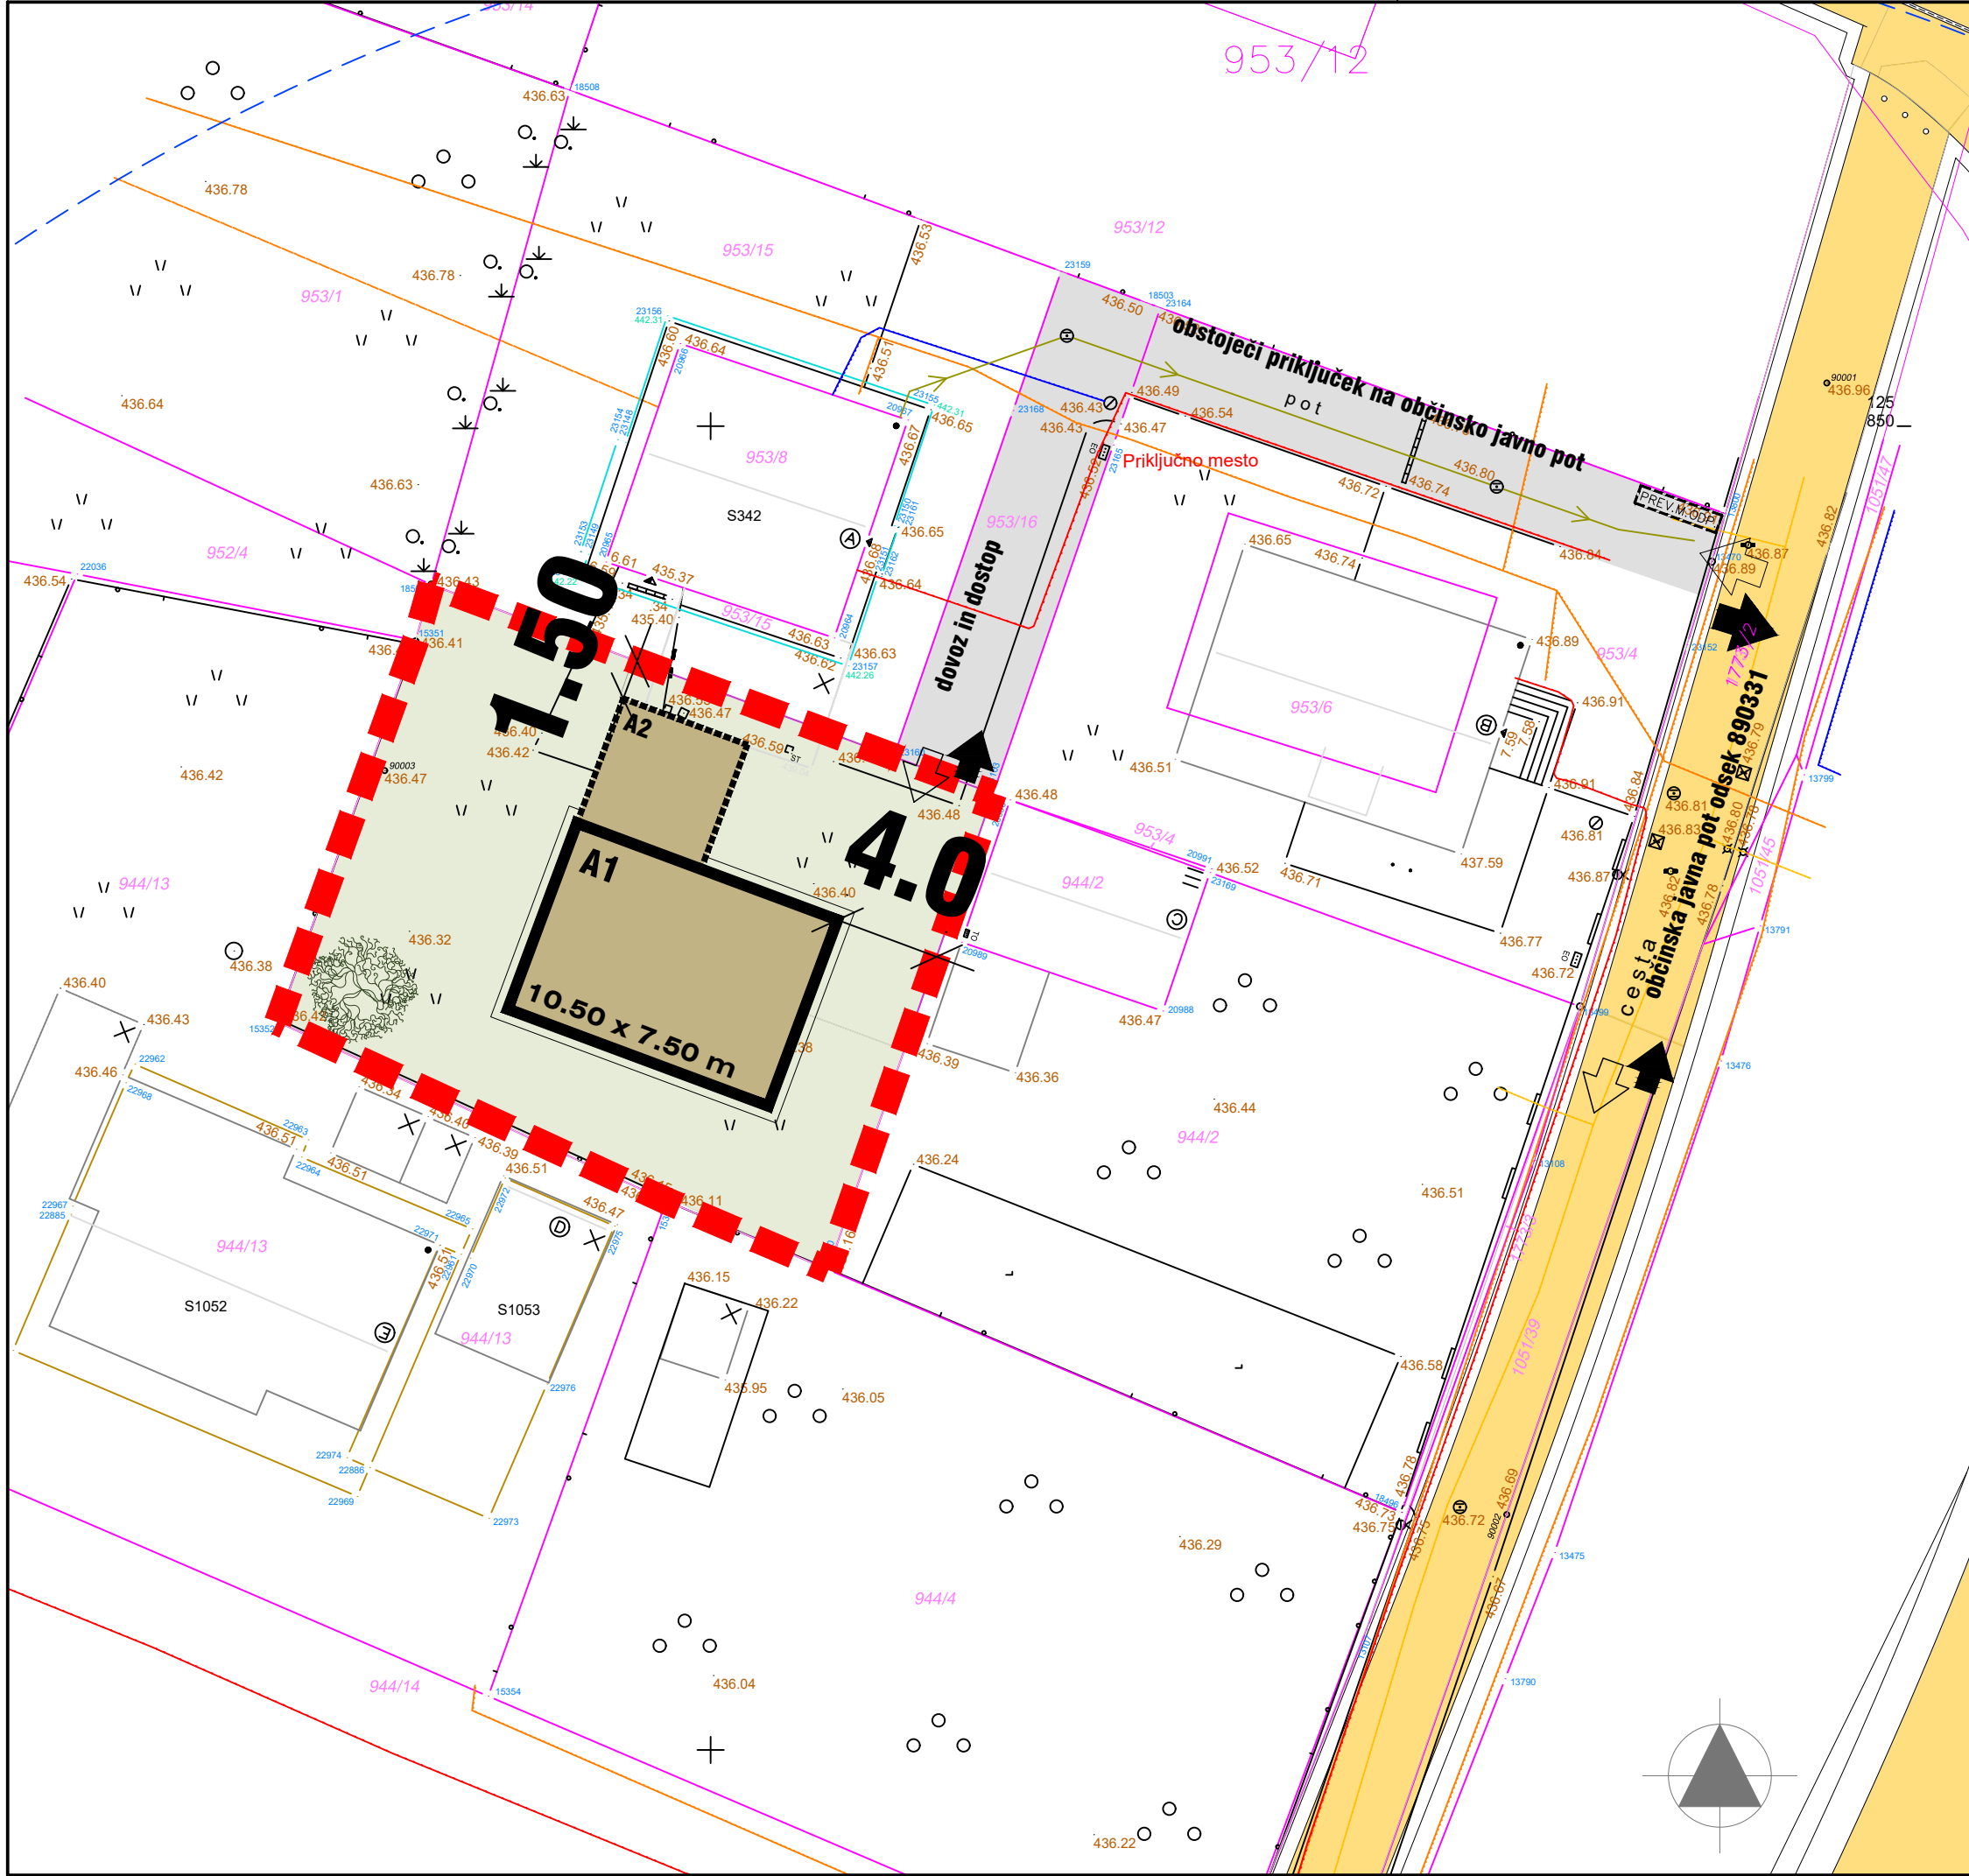


LEGENDA:


- OBMOČJE OPPN
- OBSTOJEČA PARCELACIJA
- PREDVIDEN ENOSTANOVANJSKI OBJEKT
- PREDVIDEN NEZAHTEVEN OBJEKT
- OBSTOJEČI PRIKLJUČEK NA OBČ. JAVNO POT
- DOSTOP / UVOZ / IZVOZ
- FUNKCIONALNE POVRŠINE OBJEKTA
- PREDVIDENE ZASADITVE
- PREVZEMNO MESTO DOLOČENIH KOMUNALNIH ODPADKOV
- OBSTOJEČA CESTNA POVEZAVA

OBJEKT:

TLORISNI GABARIT OBJEKTA:
m 1:500

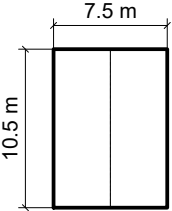

KARAKTERISTIČNI PREREZ OBJEKTA:
m 1:500

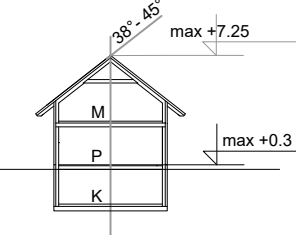

3. FAZA
OBČINSKEGA PODROBNEGA
PROSTORSKEGA NAČRTA ZA DEL
EUP VI-08

INVESTITOR:	FIZIČNA OSEBA
PRIPRAVLJAVEC:	OBČINA ŠENČUR Kranjska cesta 11, 4208 Šenčur
IZDELOVALEC:	DOMPLAN, d.d. Bleiweisova cesta 14, 4000 Kranj
ID PROSTORSKEGA AKTA:	7032
FAZA:	DOPOLNJEN OSNUTEK
ŠTEV. PROJEKTA:	UD/586-176/25
DATUM:	JUNIJ 2026
ODG.VODJA PROJEKTA:	Jasna Medved, univ.dipl.inž.kraj.arh. ZAPS PKA PPN 1629

NAČRT: UREDITVENA SITUACIJA

MERILO: 1:250
Kartografska podlaga: Geodetski načrt št. 90/2024, november 2024