


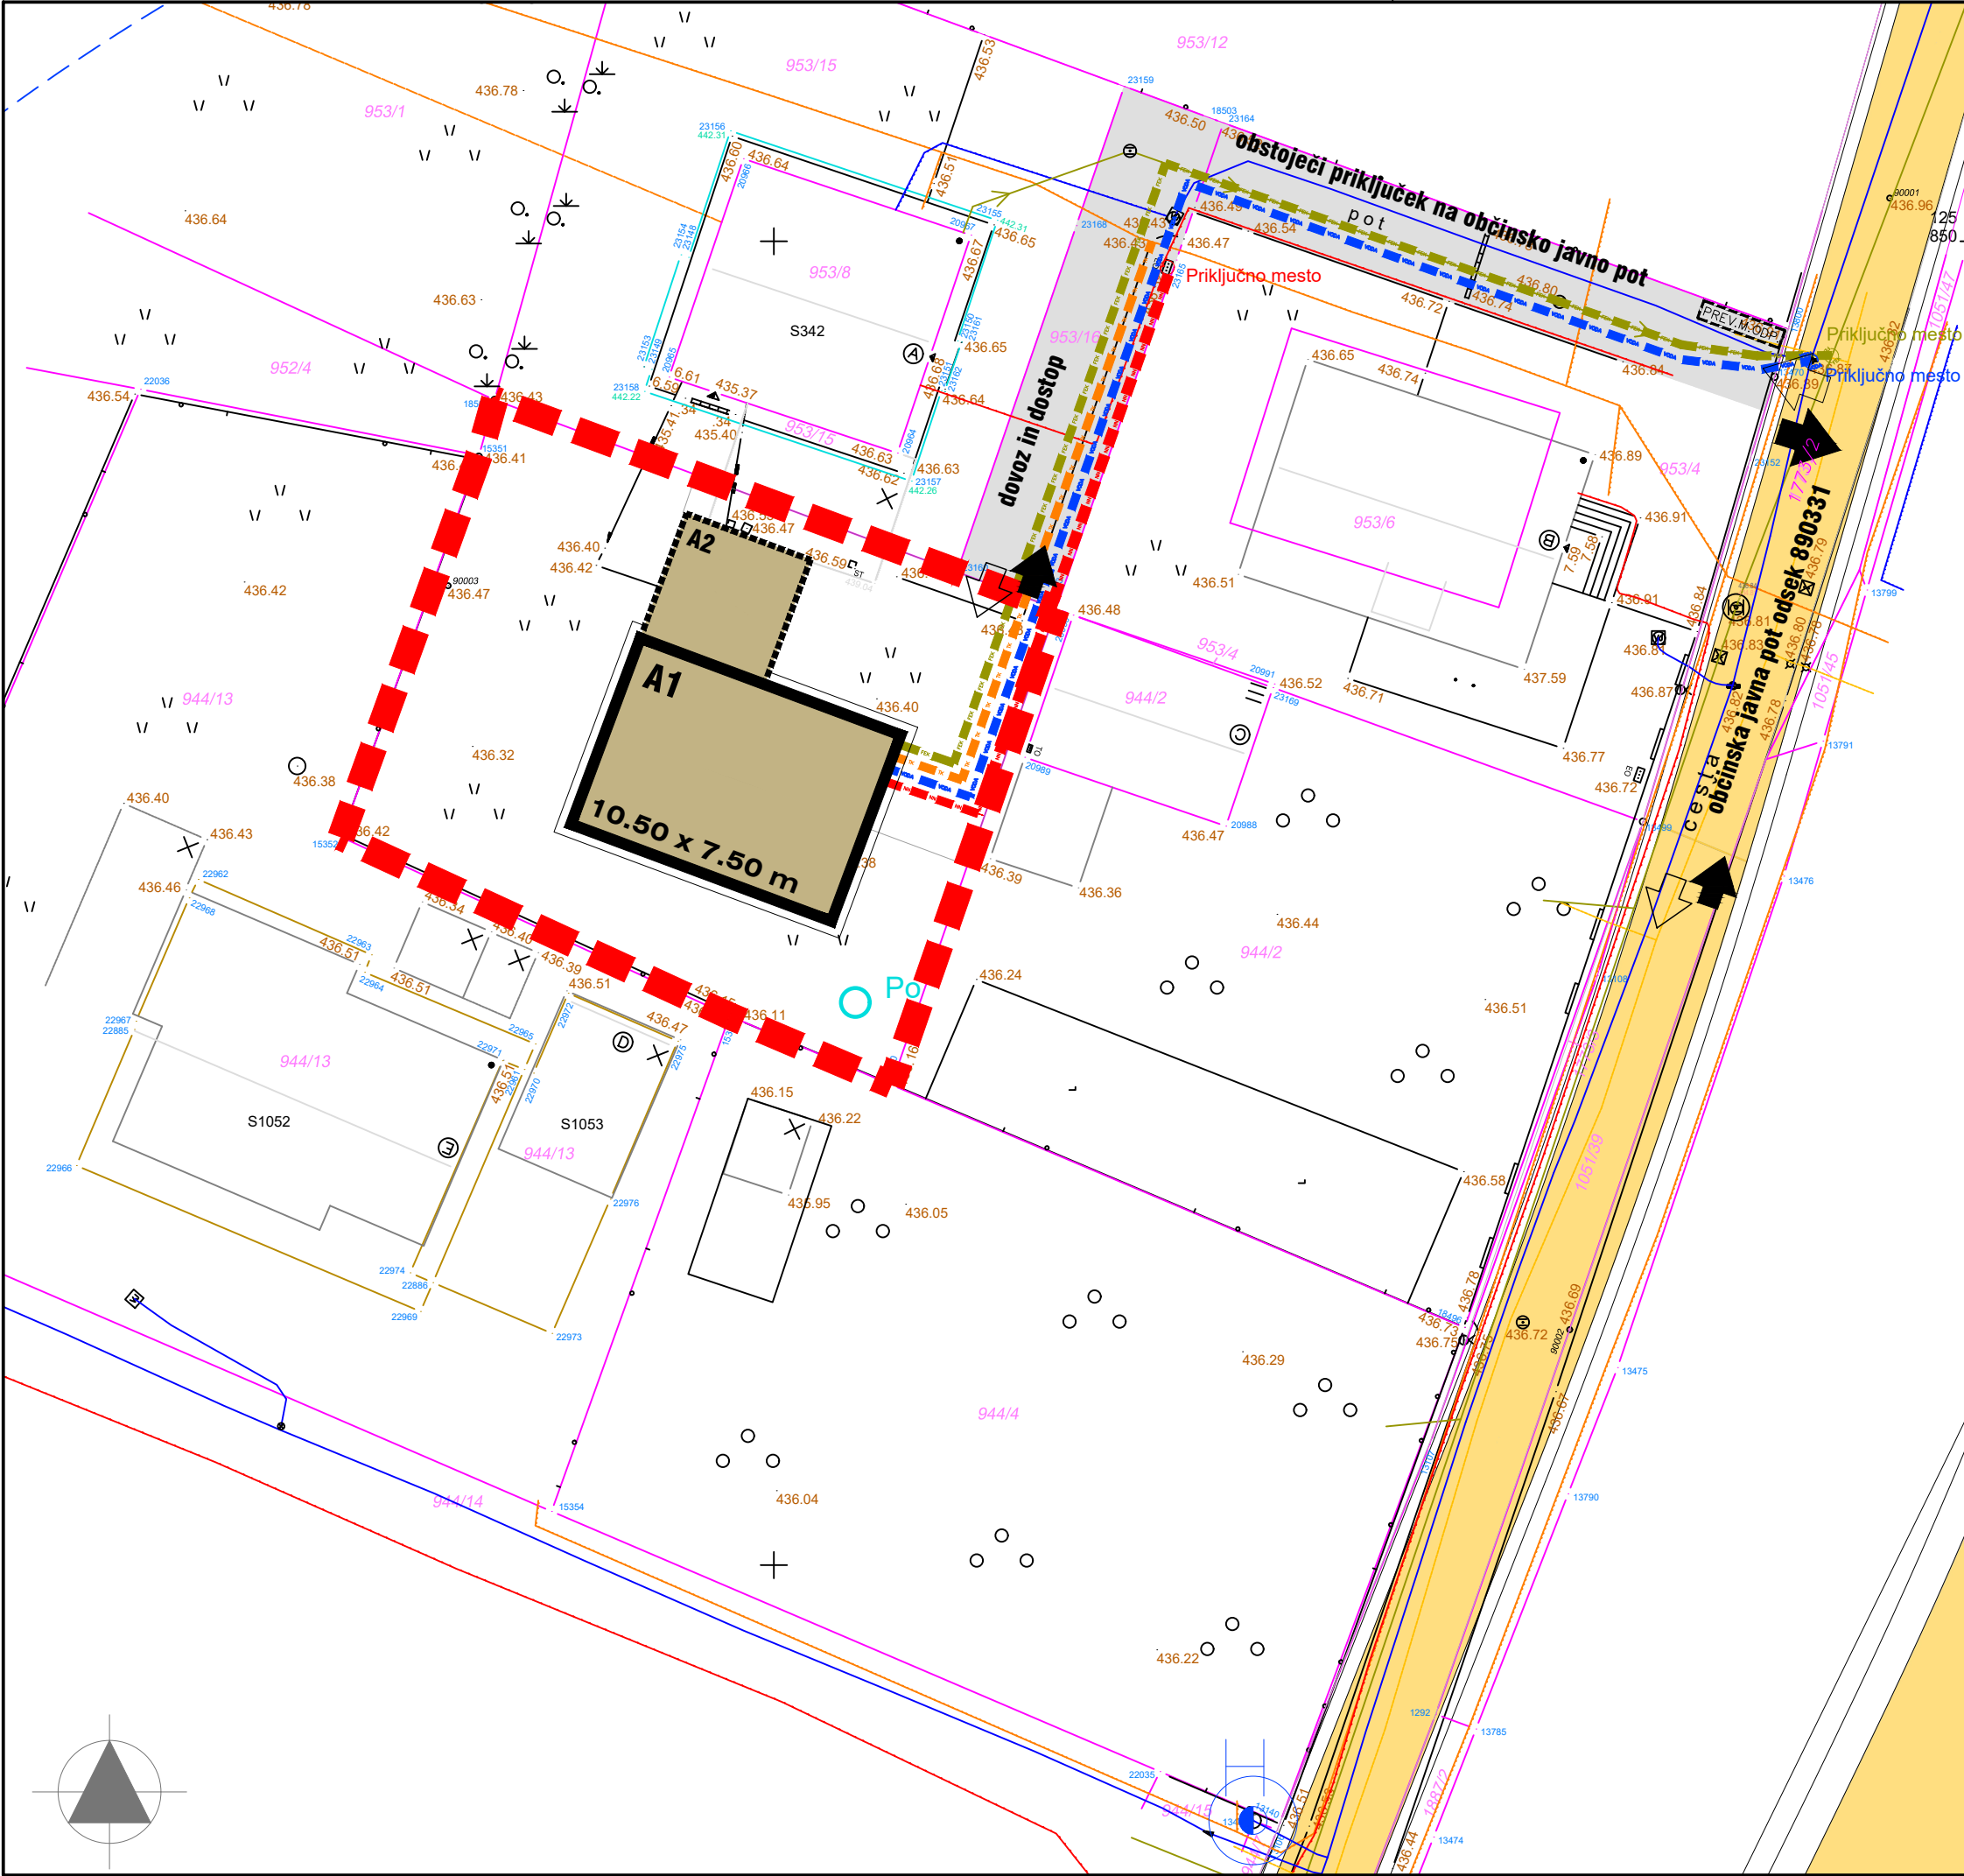

LEGENDA:

- OBMOČJE OPPN
- OBSTOJEČA PARCELACIJA
- PREDVIDEN ENOSTANOVANJSKI OBJEKT
- PREDVIDEN NEZAHTEVNI OBJEKT
- OBSTOJEČI PRIKLJUČEK NA OBČ. JAVNO POT
- DOSTOP / UVOZ / IZVOZ
- PREDVIDENE ZASADITVE
- PREVZEMNO MESTO DOLOČENIH KOMUNALNIH ODPADKOV
- OBSTOJEČA CESTNA POVEZAVA

KOMUNALNI VODI

- | OBSTOJEČE | PREDVIDENO |
|-----------|---|
| | ELEKTRIKA - NN |
| | ELEKTRO OMARICA |
| | KANDELABER JAVNE RAZS. |
| | JAVNA RAZSVETLJAVA |
| | TELEKOMUNIKACIJE |
| | VODOVOD |
| | PLINOVOD |
| | HIDRANT |
| | FEKALNA KANALIZACIJA |
| | METEORNA KANALIZACIJA |
| | PONIKOVALNICA |
| | PREV. M. ODP. |
| | PREVZEMNO MESTO ZA DOLOČENE KOMUNALNE ODPADKE |

3. FAZA OBČINSKEGA PODROBNEGA PROSTORSKEGA NAČRTA ZA DEL EUP VI-08

INVESTITOR:	FIZIČNA OSEBA
PRIPRAVLJAVEC:	OBČINA ŠENČUR Kranjska cesta 11, 4208 Šenčur
IZDELOVALEC:	DOMPLAN, d.d. Bleiweisova cesta 14, 4000 Kranj
ID PROSTORSKEGA AKTA:	7032
FAZA:	DOPOLNJEN OSNUTEK
ŠTEV. PROJEKTA:	UD/586-176/25
DATUM:	JUNIJ 2026
ODG.VODJA PROJEKTA:	Jasna Medved, univ.dipl.inž.kraj.arh. ZAPS PKA PPN 1629

NAČRT: **PRIKAZ UREDITEV GLEDE POTEKA OMREŽIJ IN PRIKLJUČEVANJA NA GJI TER GRAJENO JAVNO DOBRO**

MERILO: 1:250
Kartografska podlaga: Geodetski načrt št. 90/2024, november 2024