


\02\D252002.TIF

Z:\GIS\ATT

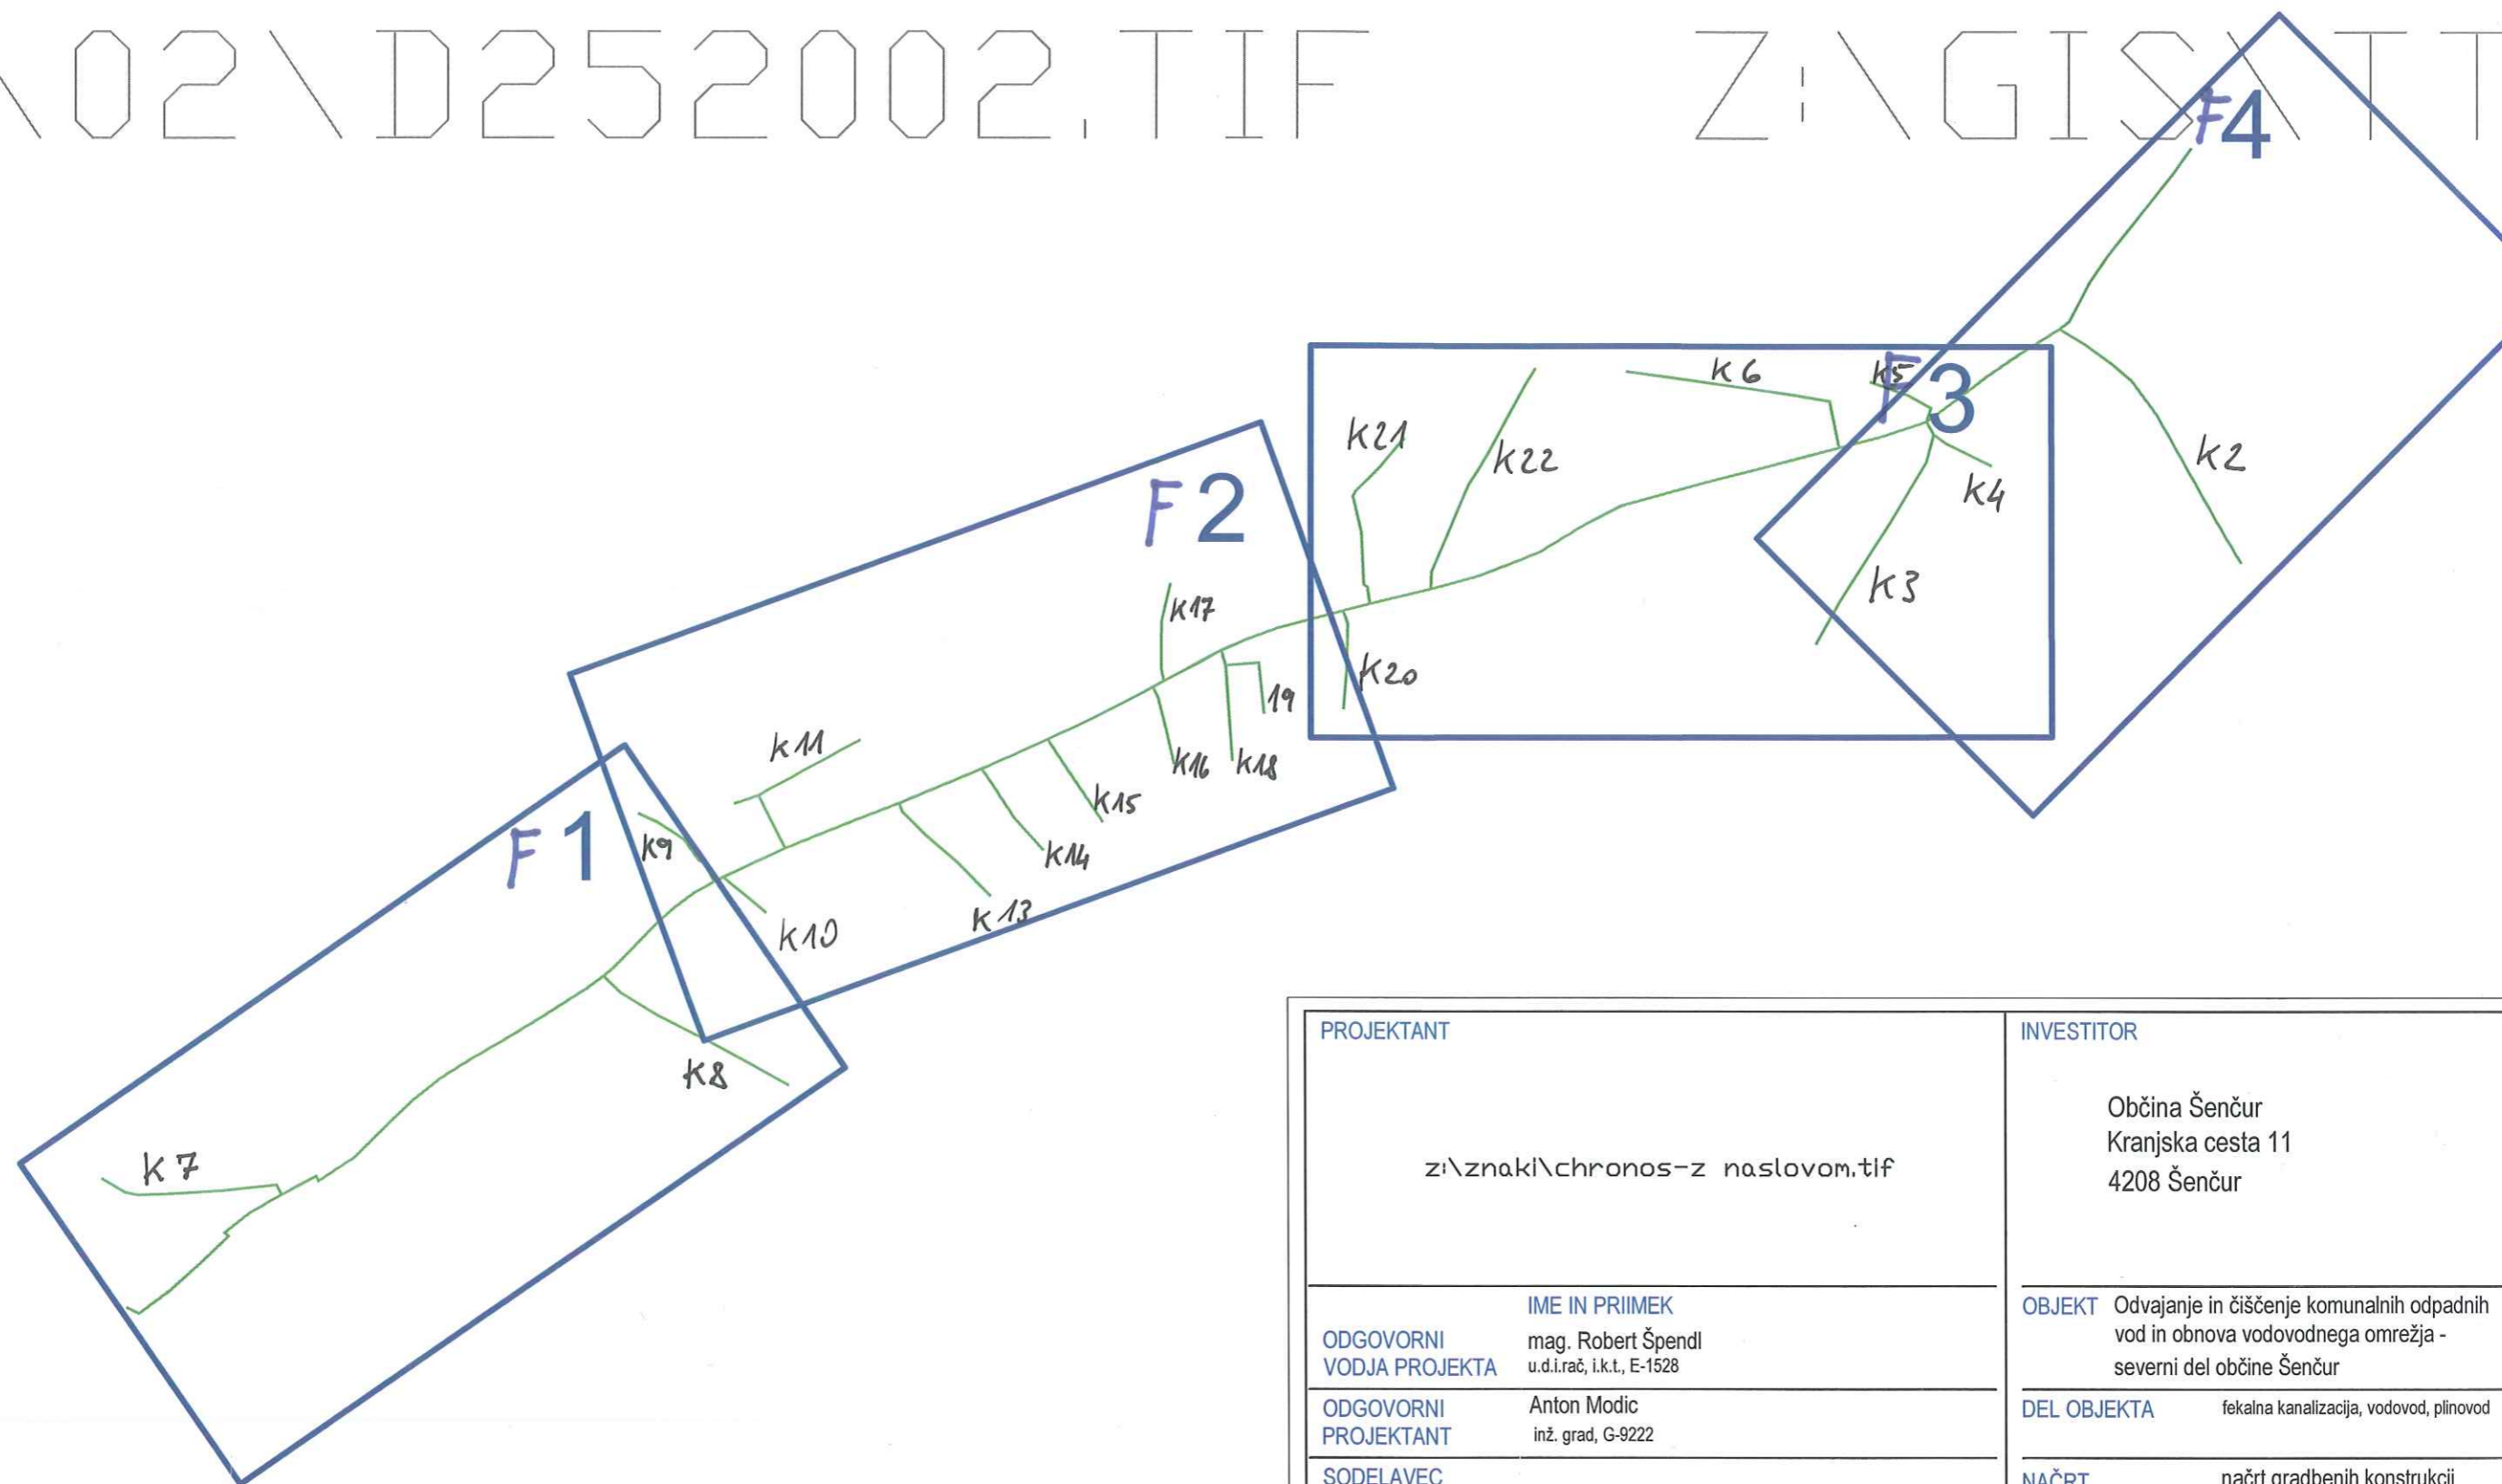

PROJEKTANT		INVESTITOR	
zi\znaki\chronos-z naslovom.tif		Občina Šenčur Kranjska cesta 11 4208 Šenčur	
ODGOVORNI VODJA PROJEKTA	IME IN PRIIMEK mag. Robert Špendl u.d.l.rač, i.k.t., E-1528	OBJEKT	Odvajanje in čiščenje komunalnih odpadnih vod in obnova vodovodnega omrežja - severni del občine Šenčur
ODGOVORNI PROJEKTANT	Anton Modic inž. grad, G-9222	DEL OBJEKTA	fekalna kanalizacija, vodovod, plinovod
SODELAVEC		NAČRT	načrt gradbenih konstrukcij pregledna situacija
ŠTEV. PROJEKTA	170-PZI/10	ŠTEVILKA NAČRTA	170-PGD-00/10
DATUM	14.9.2010	ŠTEVILKA RISBE	3.5.0 LIST 1/1
MERILO		FAZA	PZI
1:5000			